


PŮDORYS
M 1:100

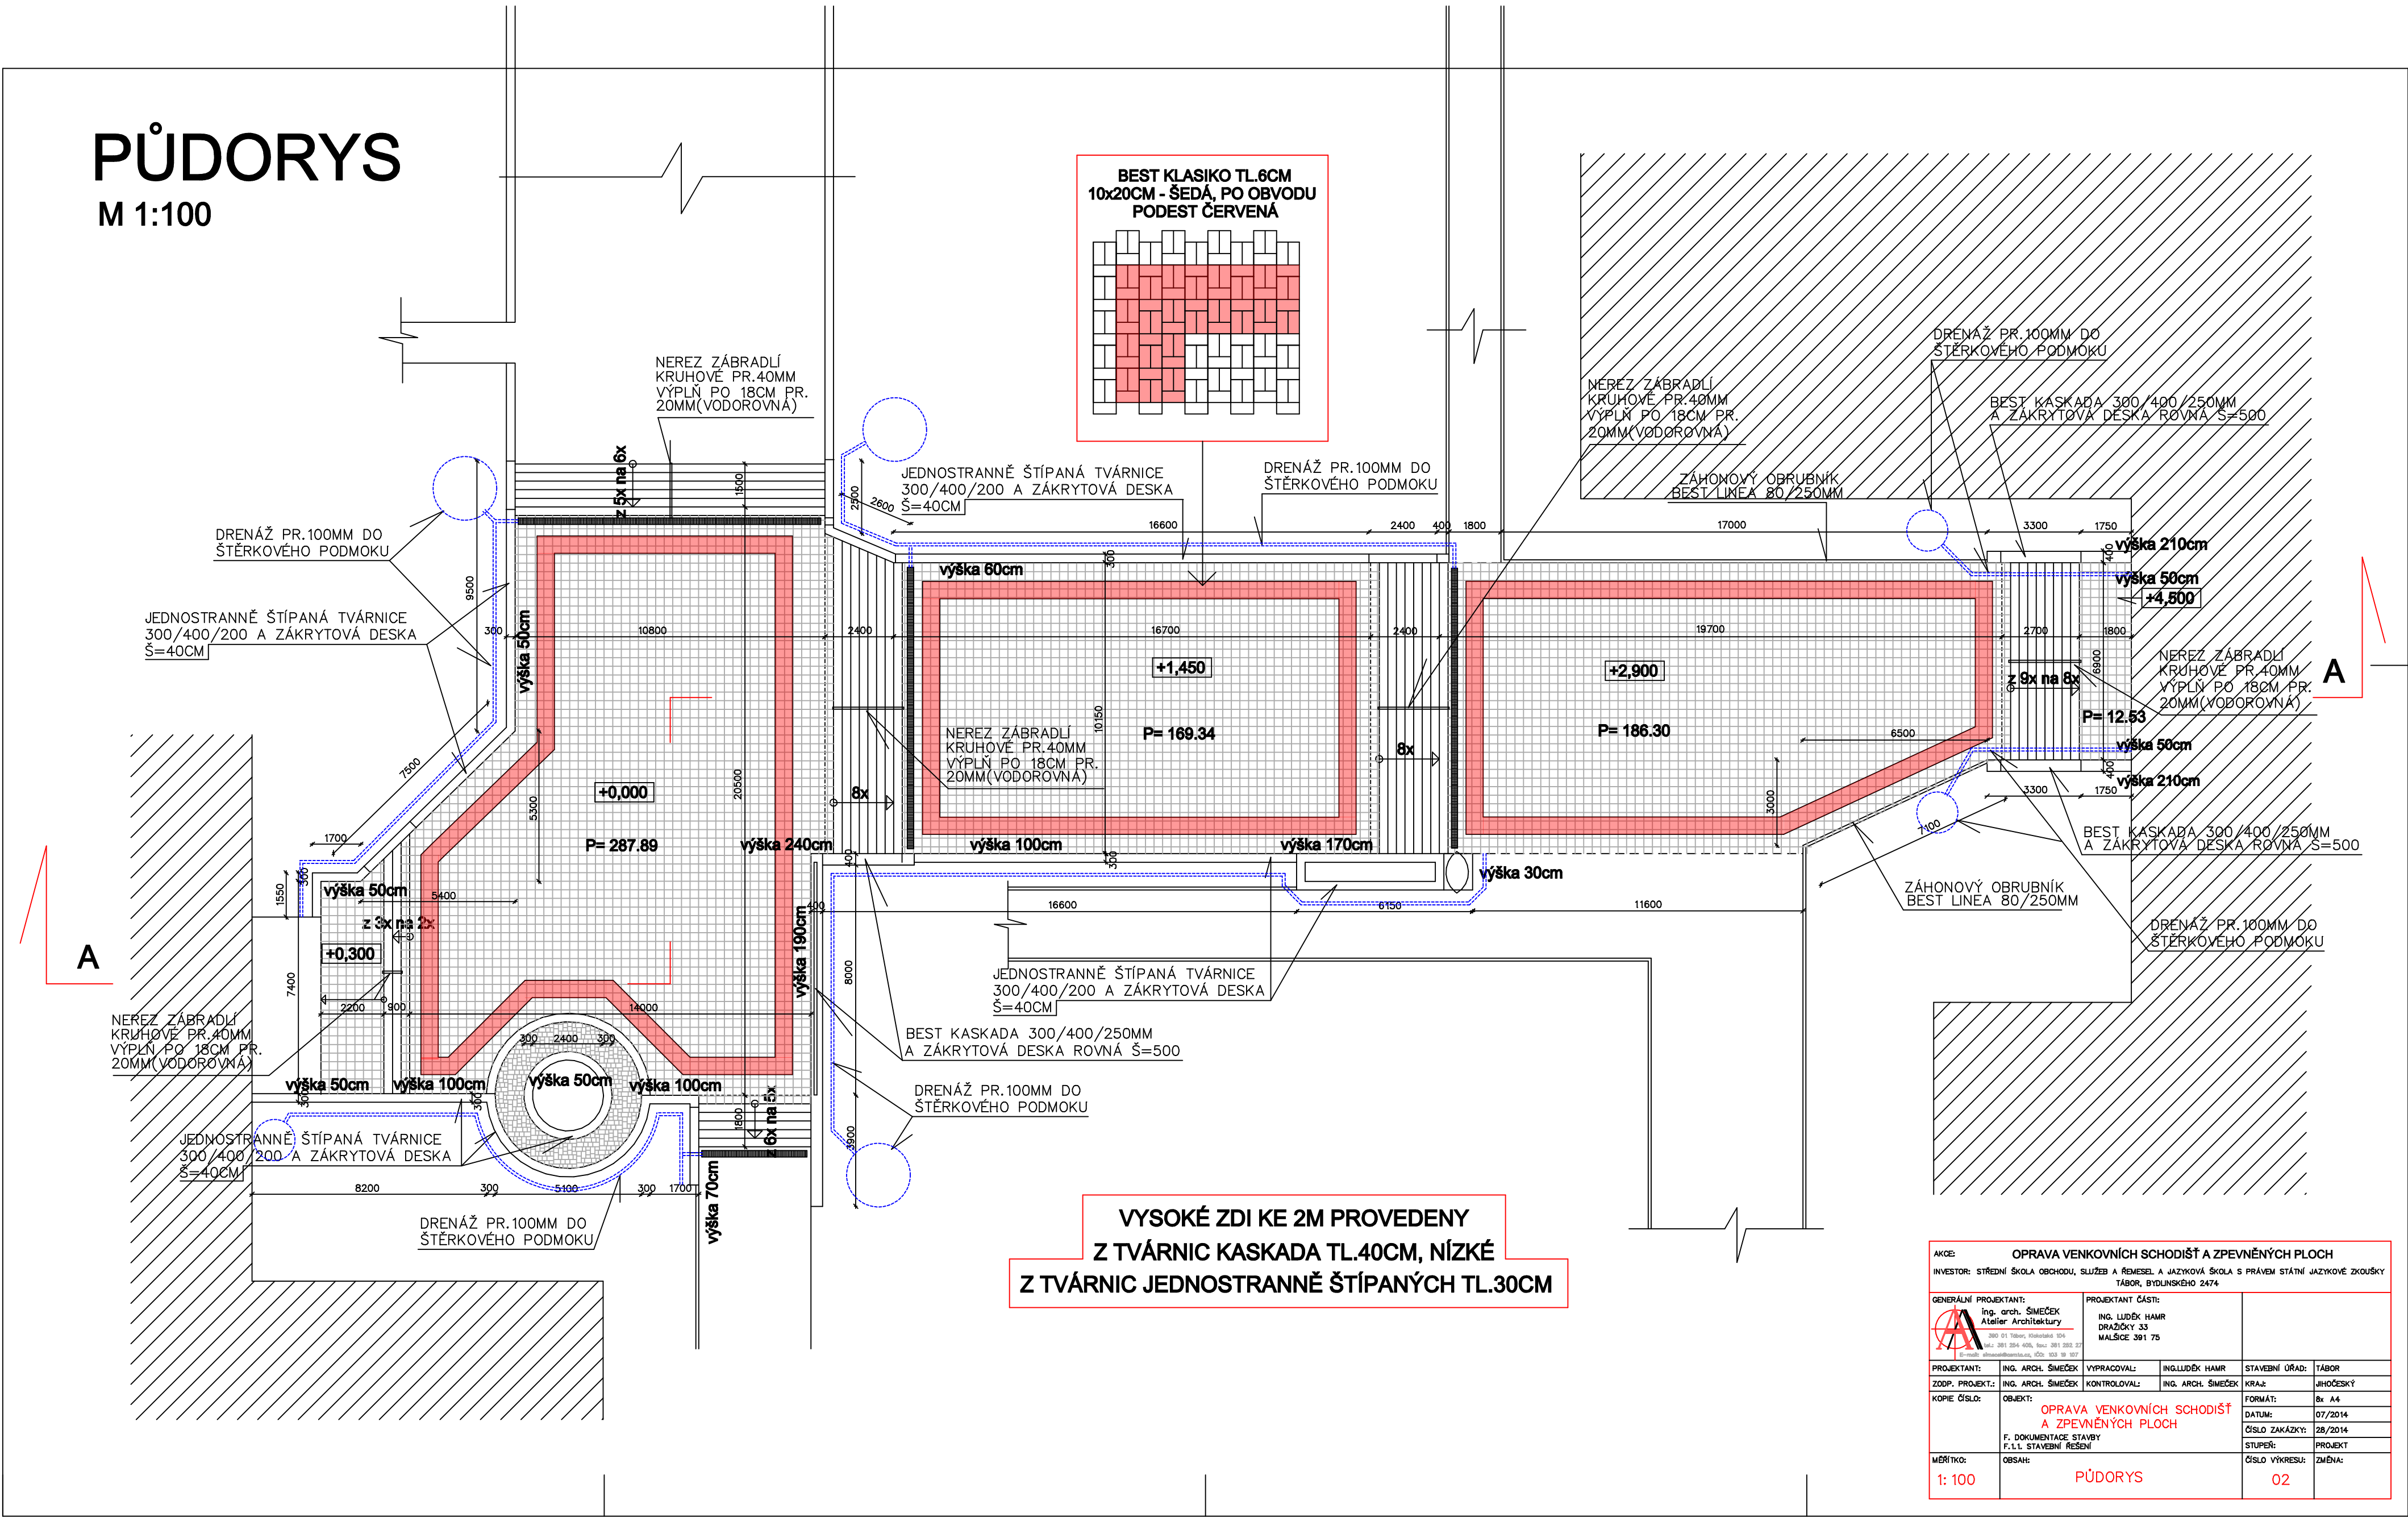

AKCE: OPRAVA VENKOVNÍCH SCHODIŠŤ A ZPEVNĚNÝCH PLOCH			
INVESTOR: STŘEDNÍ ŠKOLA OBCHODU, SLUŽEB A ŘEMESEL A JAZYKOVÁ ŠKOLA S PŘÁVEM STÁTNÍ JAZYKOVÉ ZKOUŠKY TÁBOR, BYDLOVSKÉHO 2474			
GENERÁLNÍ PROJEKTANT: Ing. arch. ŠIMEČEK Atelier Architektury 380 01 Tábor, Křižkova 104 tel.: 381 254 405, fax: 381 252 57 e-mail: atelier@atelier.cz, atelier@seznam.cz		PROJEKTANT ČÁSTI: Ing. LUDĚK HAMR DRAŽČOKY 33 MALŠICE 391 75	
PROJEKTANT: Ing. arch. ŠIMEČEK	VYPRACOVAL: Ing. LUDĚK HAMR	STAVEBNÍ ÚŘAD: TÁBOR	
ZODP. PROJEKT: Ing. arch. ŠIMEČEK	KONTROLOVAL: Ing. arch. ŠIMEČEK	KRAJ: Jihočeský	
KOPIE ČÍSLO:	OBJEKT: OPRAVA VENKOVNÍCH SCHODIŠŤ A ZPEVNĚNÝCH PLOCH	FORMÁT: Bx A4	
	F. DOKUMENTACE STAVBY F.1.1. STAVEBNÍ ŘEŠENÍ	DATUM: 07/2014	
		ČÍSLO ZAKÁZKY: 28/2014	
MĚŘÍTKO: 1: 100	OBSAH: PŮDORYS	STUPEŇ: PROJEKT	ČÍSLO VÝKRESU: 02
		ZMĚNA:	