



NÁHLED "B"

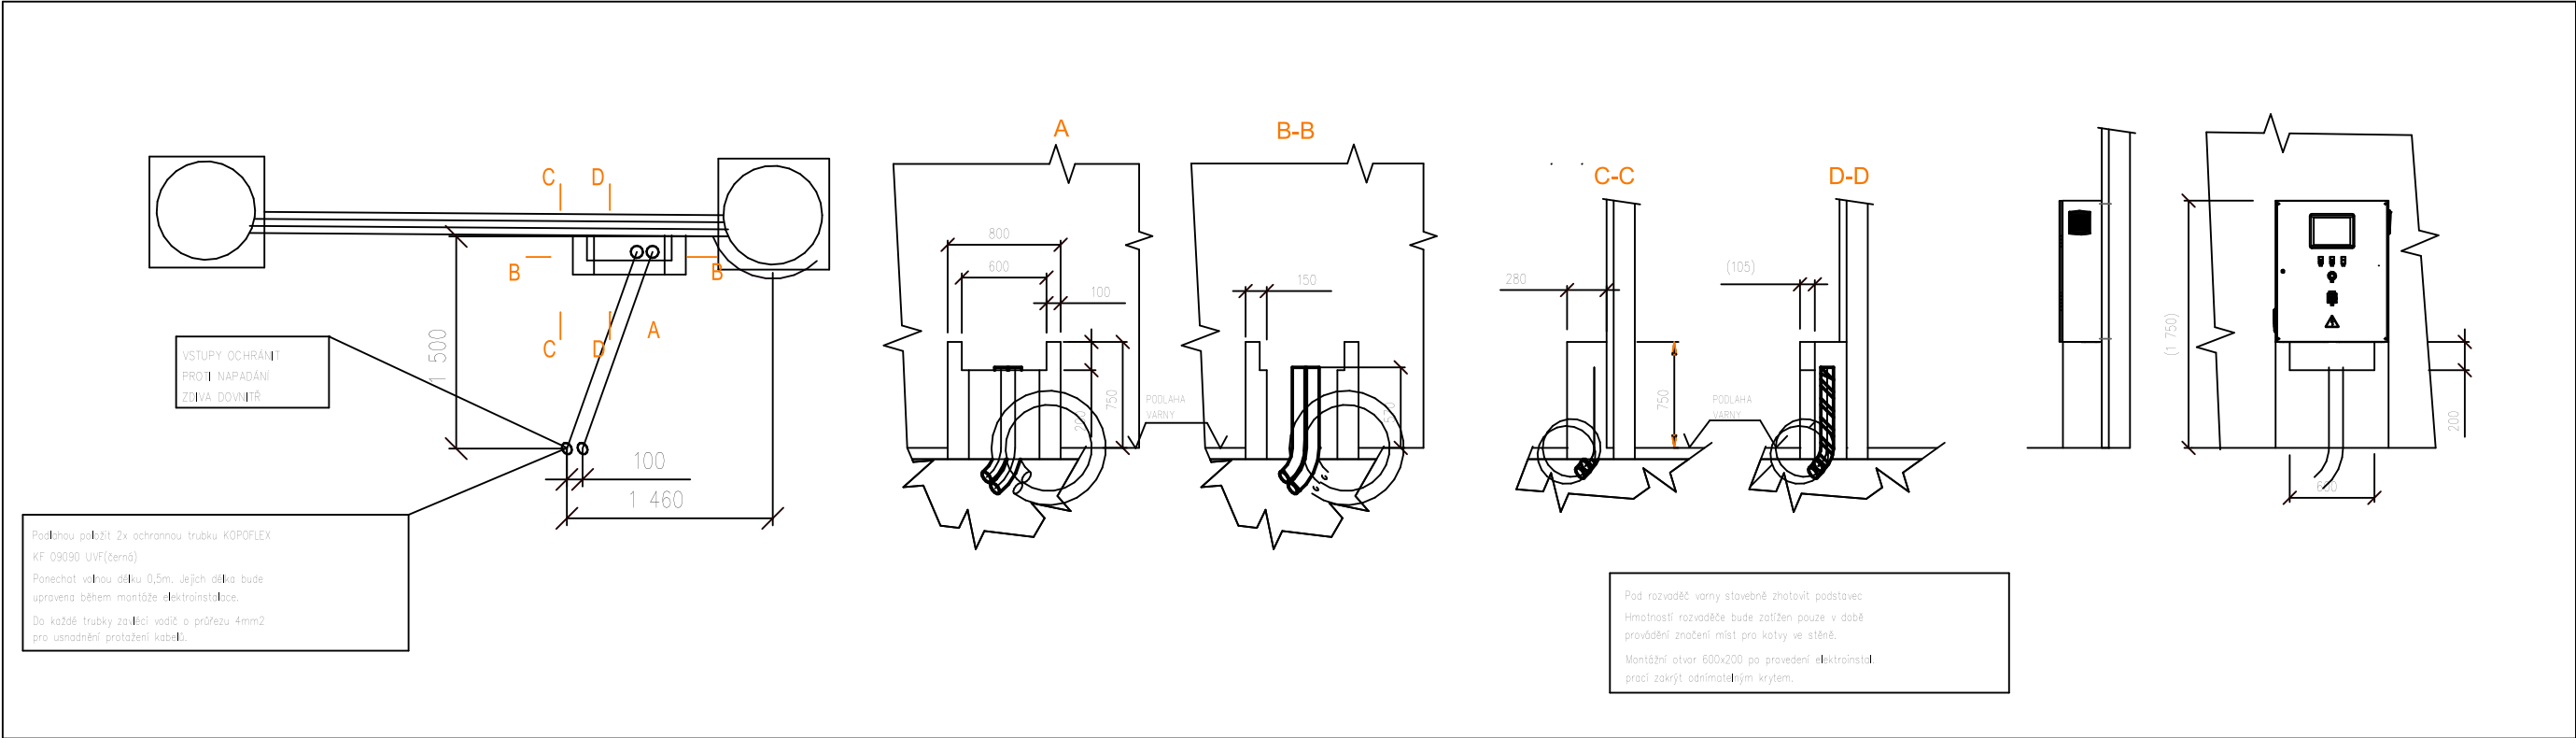

P(1:20)

NÁHLED SKŘÍŇĚ MaR2

VRTAT DÍRU Ø50 PŘES ROH DO SKLEPA

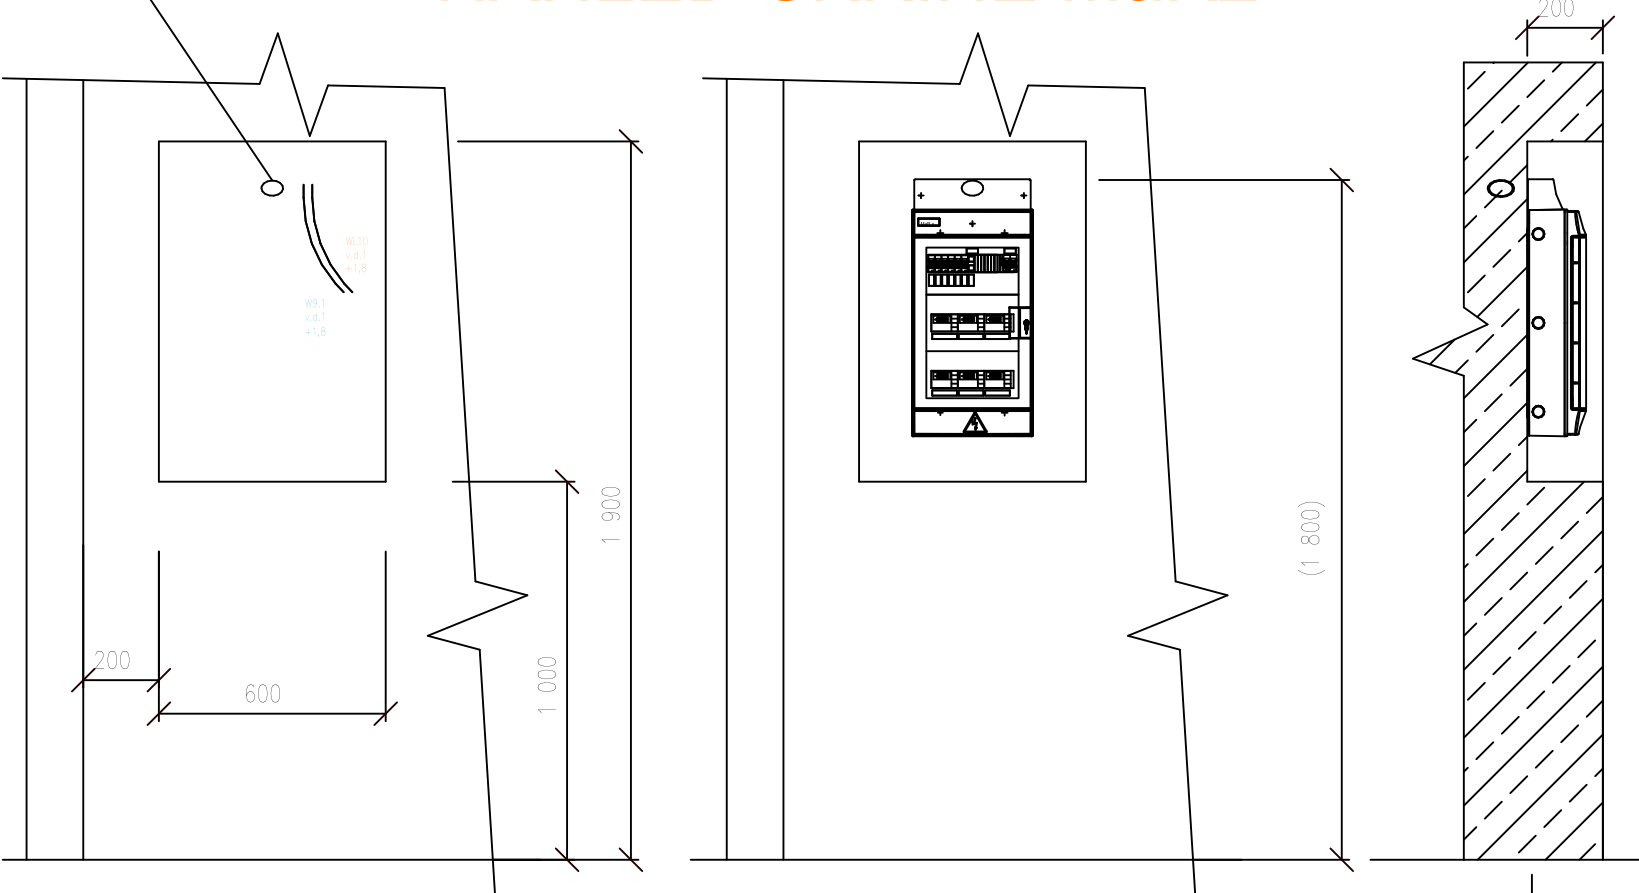

POZNÁMKA:

- NA VÝKSE NEJSOU ZAKRESLENY JEDNOTLIVÉ ROZVODY VNITŘNÍCH SÍTÍ PROTO PŘI BOURACÍCH PRÁCECH JE NUTNÉ PROVÉRIT TRASY DLE SKUTEČNOSTÍ ABY NEDOŠLO K POŠKOZENÍ A ODSTÁVCE JEDNOTLIVÝCH SÍTÍ.
- KÓTOVANÉ ROZMĚRY NA VÝKRESECH JSOU SKLADEBNÉ ROZMĚRY, NĚKDY JEN ORIENTAČNÍ, JEDNOTLIVÉ ROZMĚRY JE NUTNÉ OVĚRIT NA STAVBĚ PŘED ZAHÁJENÍM PRÁCI, JELIKOŽ SE JEDNÁ O STARŠÍ ZÁSTAVBU BEZ PŘESNÝCH PODKLADŮ
- V PŘÍPADĚ ROZDÍLU ODKRYTÝCH KONSTRUKCÍ OD PŘEDPOKLÁDANÉHO ŘEŠENÍ JE NUTNÉ KONTAKTOVAT PROJEKTANTA STATICKÉ ČÁSTI PROJEKTU.
- PO DOKONČENÍ VEDENÍ INSTALACÍ SE SEKANÉ A BOURANÉ PROSTUPY OPRAVÍ A ZEDNICKY ZAČISTÍ

AKCE: „Muzeum pivovarnictví Tábor“					
INVESTOR: Střední škola obchodu, služeb a řemesel a Jazyková škola s právem státní jazykové zkušky, Tábor Bydlišského 2474, 390 02 Tábor					
GENERÁLNÍ PROJEKTANT: ing. arch. ŠIMEČEK Atelier Architektury 390 01 Tábor, Klokotská 104 tel.: 381 254 405, fax: 381 252 27 E-mail: simecek@asimecek.cz, IČO: 103 19 107			PROJEKTANT ČÁSTI: ing. arch. ŠIMEČEK Atelier Architektury 390 01 Tábor, Klokotská 104 tel.: 381 254 405, fax: 381 252 27 E-mail: simecek@asimecek.cz, IČO: 103 19 107		
PROJEKTANT:	ING. ARCH. ŠIMEČEK	VYPRACOVAL:	ING. VYSKOČIL S.	STAVEBNÍ ÚŘAD:	TÁBOR
ZODP. PROJEKT.:	ING. ARCH. ŠIMEČEK	KONTROLOVAL:	ING. ARCH. ŠIMEČEK	KRAJ:	JIHOČESKÝ
KOPIE ČÍSLO:	OBJEKT: EXPOZICE TECHNOLOGIE VAŘENÍ TRADIČNÍHO ČESKÉHO PIVA			FORMÁT:	2x A4
				DATUM:	2/2017
				ČÍSLO ZAKÁZKY:	02/2017
				STUPEŇ:	STAVEBNÍ POVOLENÍ
MĚŘÍTKO: 1:20	OBSAH: SOKL A NIKA EL. ROZVADĚČŮ			ČÍSLO VÝKRESU: 03	ZMĚNA: