


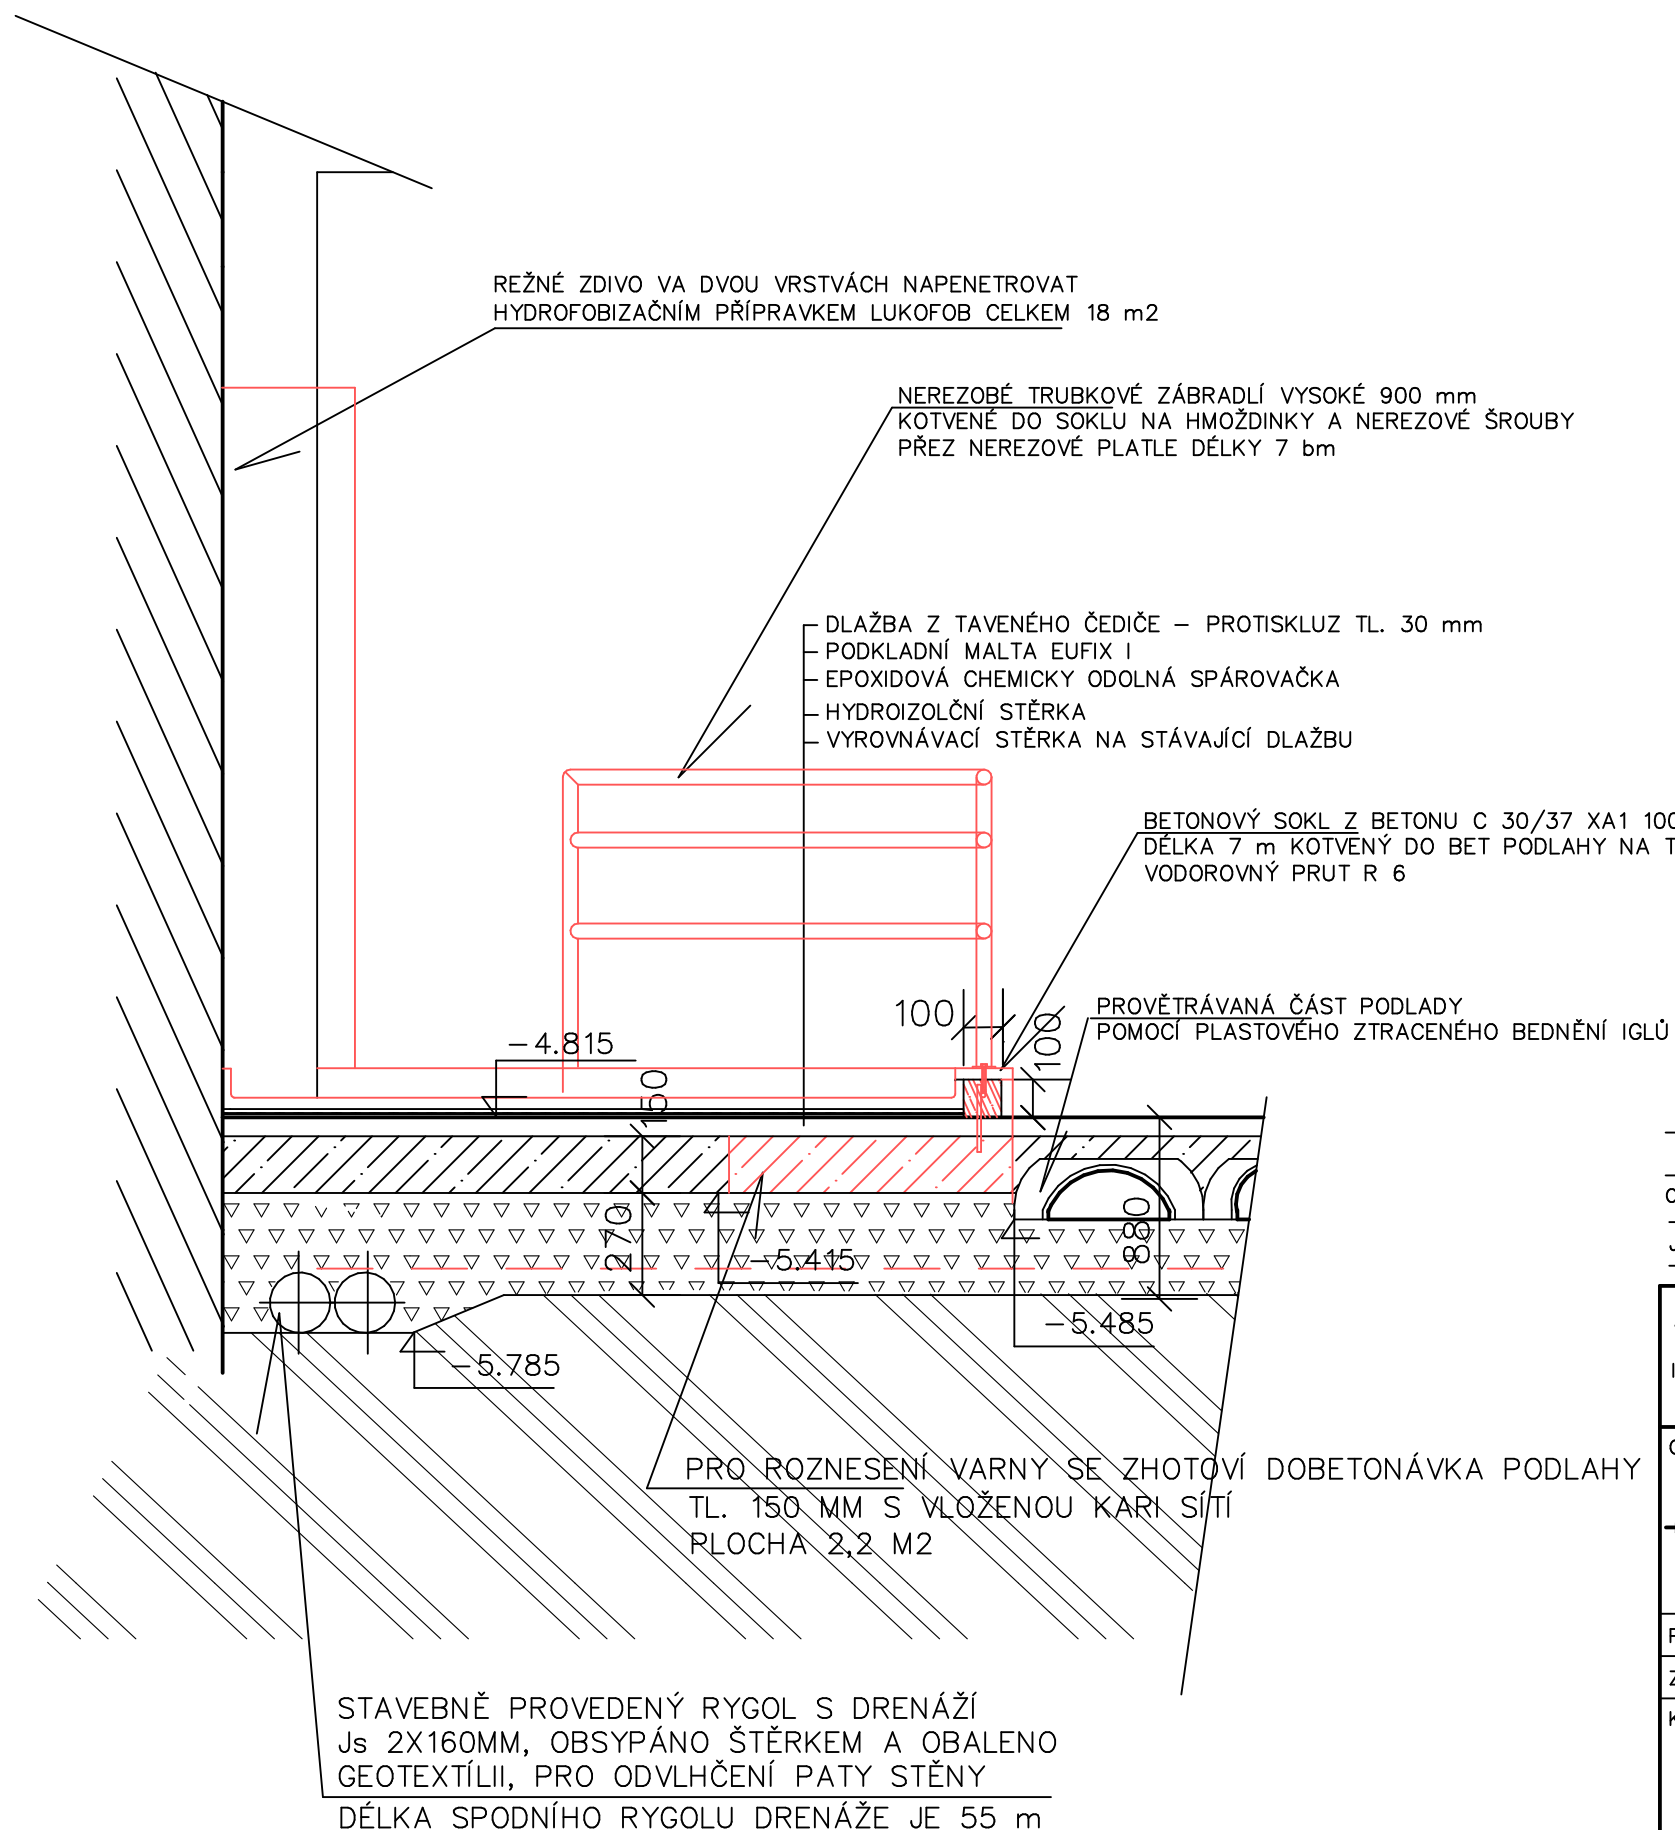

POZNÁMKA:

- NA VÝKSESE NEJSOU ZAKRESLENY JEDNOTLIVÉ ROZVODY VNITŘNÍCH SÍTÍ PROTO PŘI BOURACÍCH PRACÍCH JE NUTNÉ PŘEVRĚTIT TRASY DLE SKUTEČNOSTI ABY NEDOŠLO K POŠKOZENÍ A ODSTAVCE JEDNOTLIVÝCH SÍTÍ.
- KÓTOVANÉ ROZMĚRY NA VÝKRESECH JSOU SKLADEBNÉ ROZMĚRY, NĚKDY JEN ORIENTAČNÍ, JEDNOTLIVÉ ROZMĚRY JE NUTNÉ OVĚŘIT NA STAVBĚ PŘED ZAHÁJENÍM PRACÍ, JELIKOŽ SE JEDNÁ O STARŠÍ ZÁSTAVBU BEZ PŘESNÝCH PODKLADŮ
- V PŘÍPADĚ ROZDÍLU ODKRYTÝCH KONSTRUKCÍ OD PŘEDPOKLÁDANÉHO ŘEŠENÍ
- JE NUTNÉ KONTAKTOVAT PROJEKTANTA STATICKÉ ČÁSTI PROJEKTU.
- PO DOKONČENÍ VEDENÍ INSTALACÍ SE SEKANÉ A BOURANÉ PROSTUPY OPRAVÍ A ZEDNICKY ZAČISTÍ

AKCE: „Muzeum pivovarnictví Tábor“					
INVESTOR: Střední škola obchodu, služeb a řemesel a Jazyková škola s právem státní jazykové zkoušky, Tábor Bydlišského 2474, 390 02 Tábor					
GENERÁLNÍ PROJEKTANT:  ing. arch. ŠIMEČEK Atelier Architektury 390 01 Tábor, Klokotská 104 tel.: 381 254 405, fax: 381 252 27 E-mail: simecek@asimecek.cz, IČO: 103 19 107		PROJEKTANT ČÁSTI:  ing. arch. ŠIMEČEK Atelier Architektury 390 01 Tábor, Klokotská 104 tel.: 381 254 405, fax: 381 252 27 E-mail: simecek@asimecek.cz, IČO: 103 19 107			
PROJEKTANT:	ING. ARCH. ŠIMEČEK	VYPRACOVAL:	ING. VYSKOČIL S.	STAVEBNÍ ÚŘAD:	TÁBOR
ZODP. PROJEKT.:	ING. ARCH. ŠIMEČEK	KONTROLOVAL:	ING. ARCH. ŠIMEČEK	KRAJ:	JIHOČESKÝ
KOPIE ČÍSLO:	OBJEKT: EXPOZICE TECHNOLOGIE VAŘENÍ TRADIČNÍHO ČESKÉHO PIVA			FORMÁT:	2x A4
				DATUM:	2/2017
				ČÍSLO ZAKÁZKY:	02/2017
				STUPEŇ:	STAVEBNÍ POVOLENÍ
MĚŘÍTKO:	OBSAH:			ČÍSLO VÝKRESU:	ZMĚNA:
1:20	PROVEDENÍ VANY U VARNY			04	