



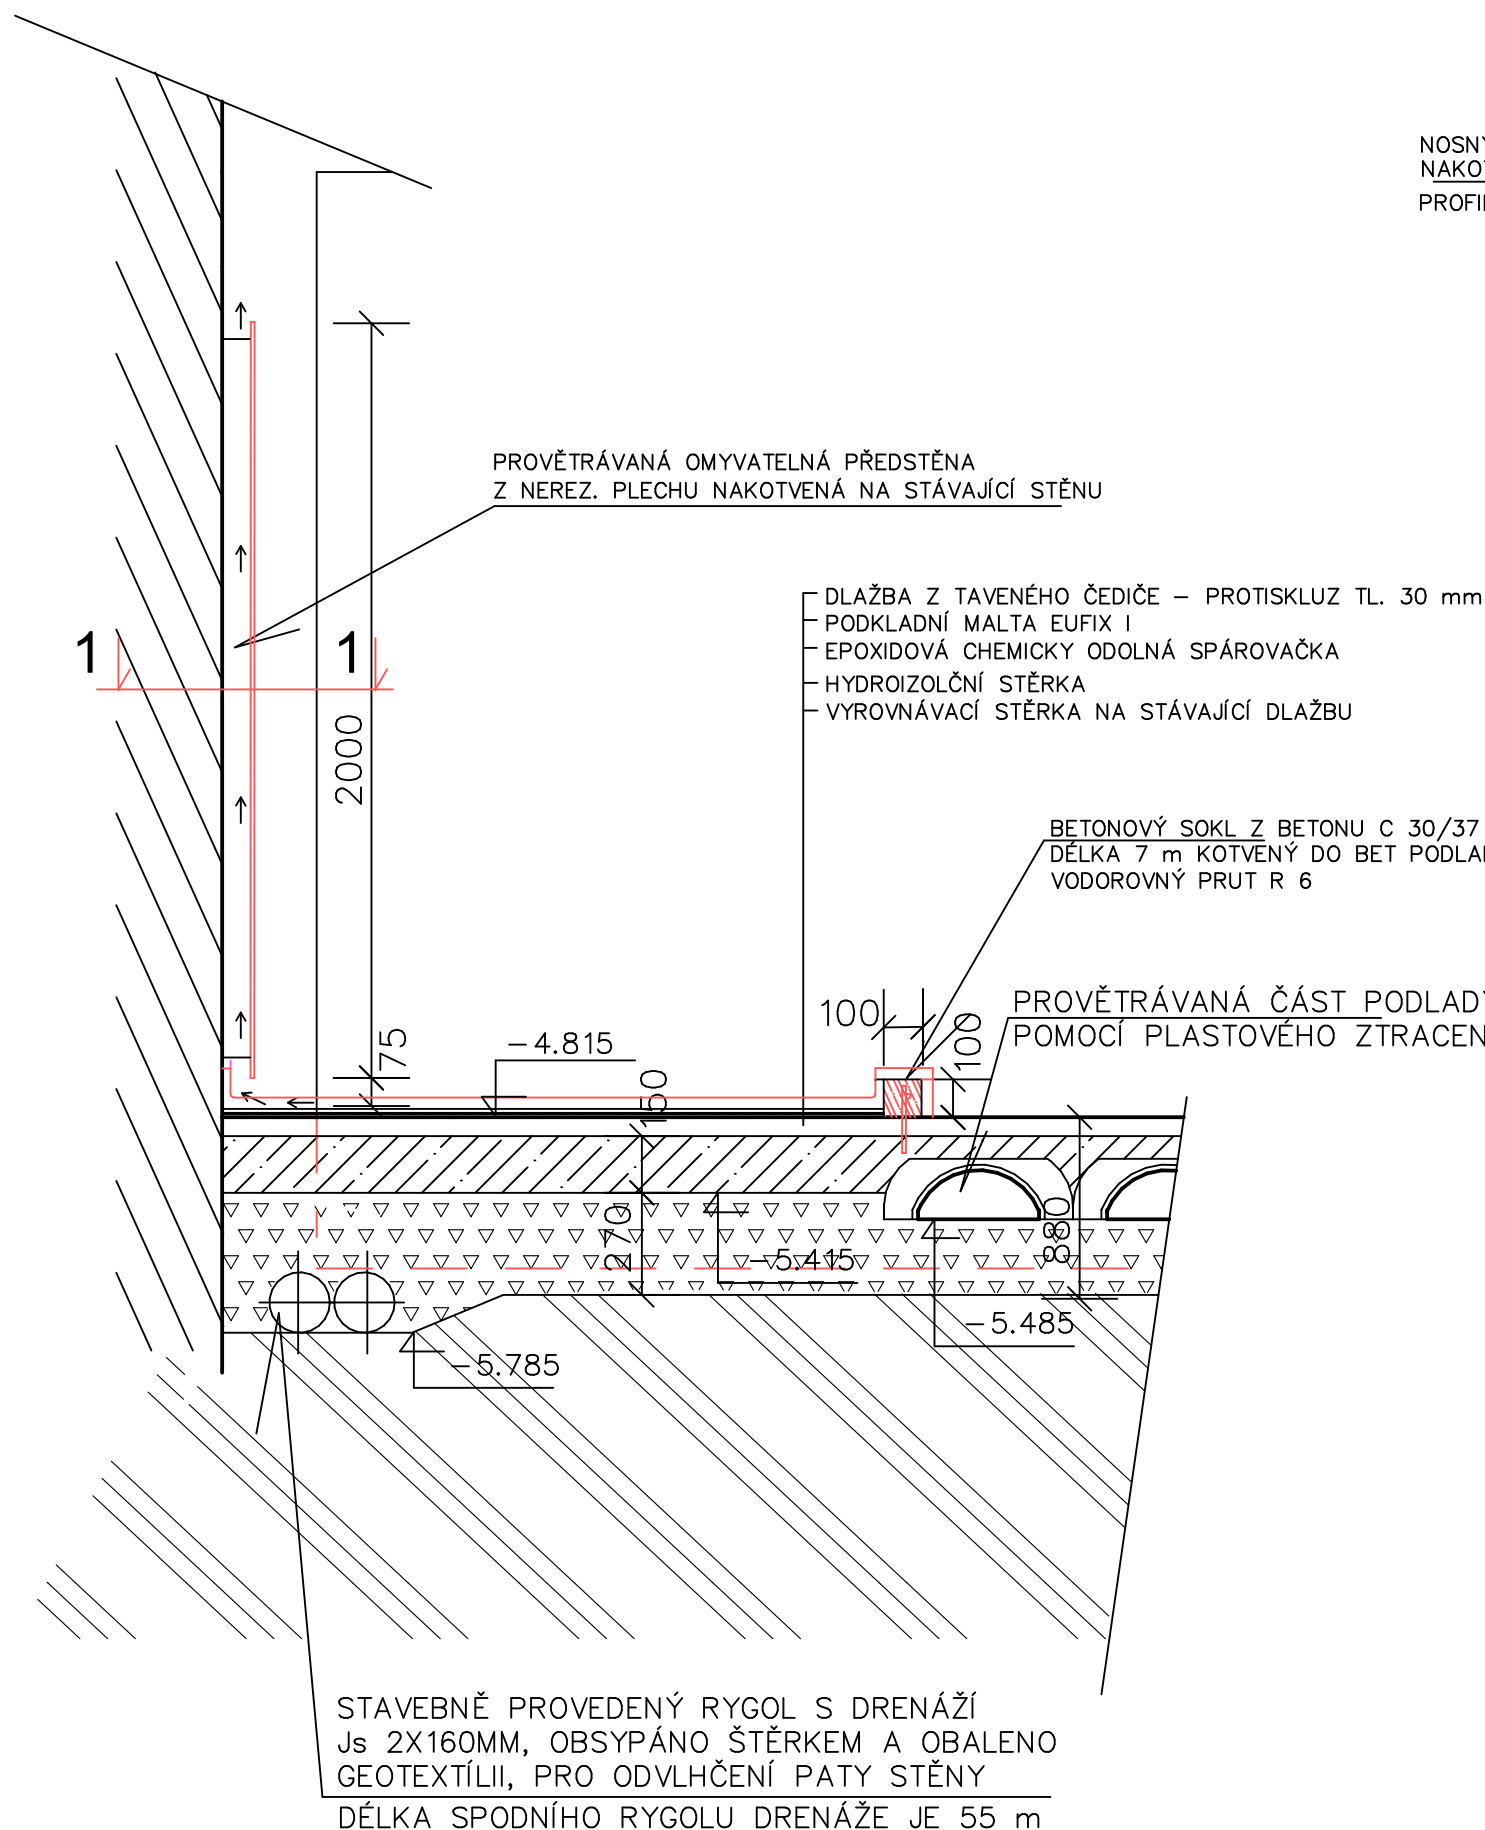

ŘEZ 1-1

NOSNÝ PROFIL VYTVAROVÁN Z NEREZ PLECHU TL. 1.5 mm
NAKOTVEN DO OBVODOVÉ ZDI.
PROFILY JSOU KOTVENY PO 0.5m OD SEBE

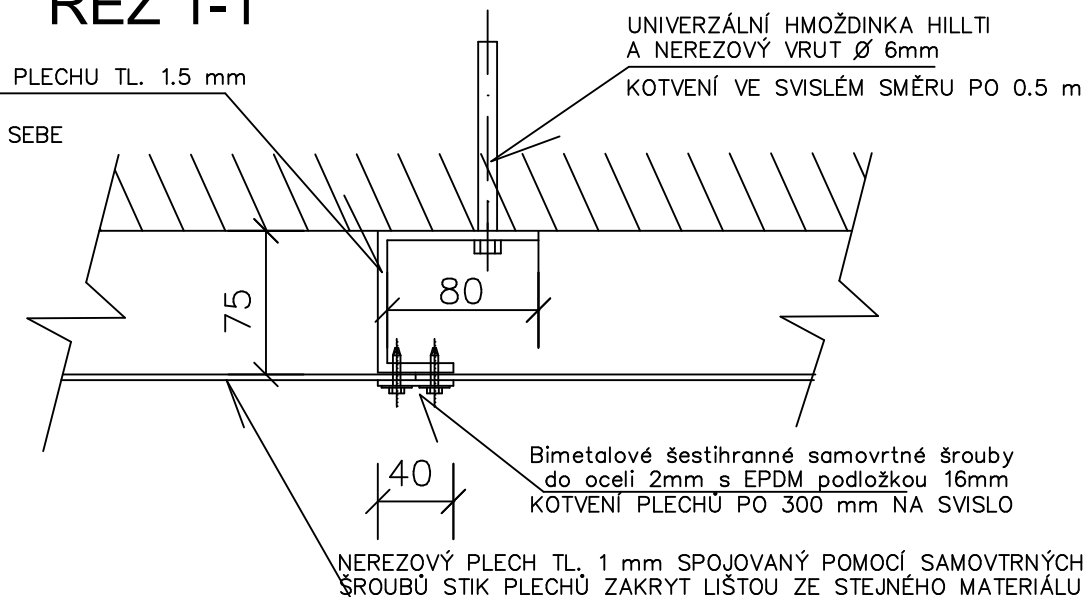

POZNÁMKA:

- NA VÝKSE NEJSOU ZAKRESLENY JEDNOTLIVÉ ROZVODY VNITŘNÍCH SÍTÍ PROTO PŘI BOURACÍCH PRACÍCH JE NUTNÉ PROVĚRIT TRASY DLE SKUTEČNOSTÍ ABY NEDOŠLO K POŠKOZENÍ A ODSTÁVCE JEDNOTLIVÝCH SÍTÍ.
- KÓTOVANÉ ROZMĚRY NA VÝKRESECH JSOU SKLADEBNÉ ROZMĚRY, NĚKDY JEN ORIENTAČNÍ, JEDNOTLIVÉ ROZMĚRY JE NUTNÉ OVĚRIT NA STAVBĚ PŘED ZAHÁJENÍM PRACÍ, JELIKOŽ SE JEDNÁ O STARŠÍ ZÁSTAVBU BEZ PŘESNÝCH PODKLADŮ
- V PŘÍPADĚ ROZDÍLU ODKRYTÝCH KONSTRUKCÍ OD PŘEDPOKLÁDANÉHO ŘEŠENÍ JE NUTNÉ KONTAKTOVAT PROJEKTANTA STATICKÉ ČÁSTI PROJEKTU.
- PO DOKONČENÍ VEDENÍ INSTALACÍ SE SEKANÉ A BOURANÉ PROSTUPY OPRAVÍ A ZEDNICKY ZAČISTÍ

AKCE: „Muzeum pivovarnictví Tábor“					
INVESTOR: Střední škola obchodu, služeb a řemesel a Jazyková škola s právem státní jazykové zkušky, Tábor Bydlišského 2474, 390 02 Tábor					
GENERÁLNÍ PROJEKTANT:  ing. arch. ŠIMEČEK Atelier Architektury 390 01 Tábor, Klokotská 104 tel.: 381 254 405, fax.: 381 252 27 E-mail: simcek@asimecek.cz, IČO: 103 19 107		PROJEKTANT ČÁSTI:  ing. arch. ŠIMEČEK Atelier Architektury 390 01 Tábor, Klokotská 104 tel.: 381 254 405, fax.: 381 252 27 E-mail: simcek@asimecek.cz, IČO: 103 19 107			
PROJEKTANT:	ING. ARCH. ŠIMEČEK	VYPRACOVAL:	ING. VYSKOČIL S.	STAVEBNÍ ÚŘAD:	TÁBOR
ZODP. PROJEKT.:	ING. ARCH. ŠIMEČEK	KONTROLOVAL:	ING. ARCH. ŠIMEČEK	KRAJ:	JIHOČESKÝ
KOPIE ČÍSLO:	OBJEKT:			FORMÁT:	2x A4
				DATUM:	2/2017
				ČÍSLO ZAKÁZKY:	02/2017
				STUPEŇ:	STAVEBNÍ POVOLENÍ
MĚŘÍTKO:	OBSAH:			ČÍSLO VÝKRESU:	ZMĚNA:
1: 20	NEREZOVÉ PŘEDSTĚNY			05	