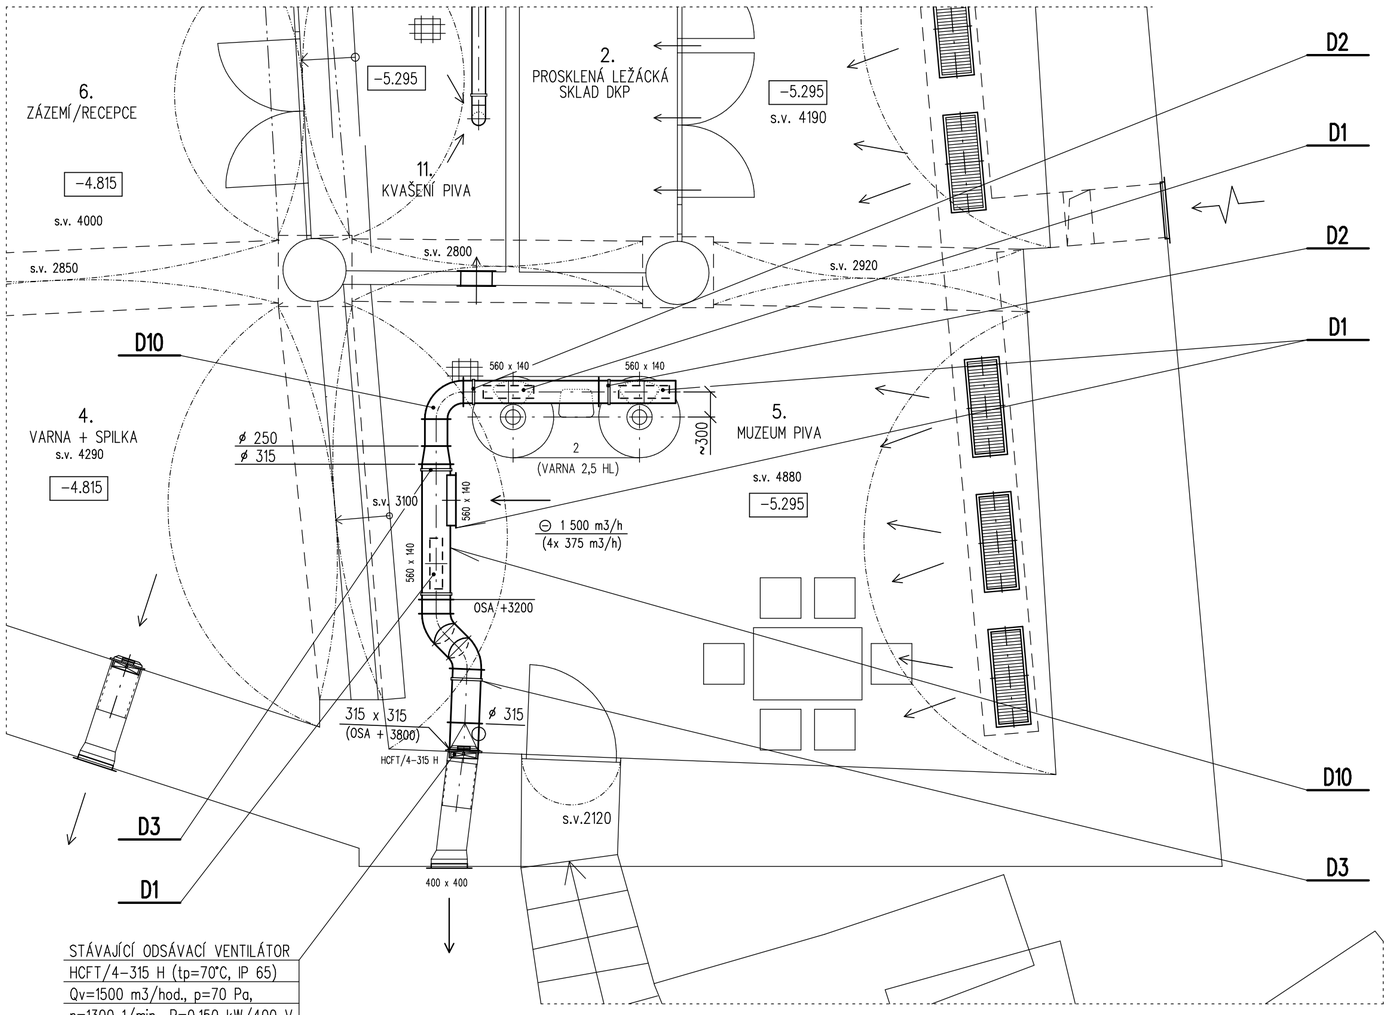

LEGENDA:

○ – KONTROLNÍ OTVOR

POZNÁMKA:

- NA UPEVŇOVACÍ DESKU STÁVAJÍCÍHO NÁSTĚNNÉHO VENTILÁTORU HCFT/4–315 H BUDE PŘIPEVNĚN PŘECHODOVÝ KUS 315 x 315/ø 315/300 S KONTROLNÍM OTVOREM cca 200 x 150 mm S PŘÍSTUPEM KE SVORKOVNICI A ELEKTROMOTORU. PŘI REALIZACI, ŘEŠIT DLE SKUTEČNÉHO STAVU.
- VÝŠKOVÉ VYROVNÁNÍ OS POTRUBÍ ŘEŠIT NA MÍSTĚ, DLE SKUTEČNÉHO STAVU.
- POTRUBNÍ ROZVOD BUDE PROVEDEN VODOTĚSNĚ (PŘÍRUBOVÉ SPOJE BUDOU TĚSNĚNY GUMOU A VE SPODNÍ ČÁSTI LETOVÁNY).

GRAFICKÝ SYSTÉM OtherCAD

ENERGO
TÁBOR, KOSOVA 2894
TEL: 381 254 808
energo.tabor@centrum.cz

VYHOTOVENÍ:

NÁZEV ZAKÁZKY: "MUZEUM PIVOVARNICTVÍ TÁBOR"
EXPOZICE TECHNOLOGIE VAŘENÍ TRADIČNÍHO ČESKÉHO PIVA

NÁZEV VÝKRESU: D.1.4 – TECHNIKA PROSTŘEDÍ STAVEB
VZDUCHOTECHNIKA
PŮDORYS SUTERÉNU

STUPEŇ: PROJEKT – DSP

PROJEKTANT	Bártík	FORMÁT 3 x A4	MĚŘÍTKO 1 : 50	ČÍSLO VÝKRESU: 01
VYPRACOVAL	Bártík	DATUM 02 / 17	ČÍSLO ZAKÁZKY 05 / 17	