


PODÉLNÝ ŘEZ A-A

M 1:100

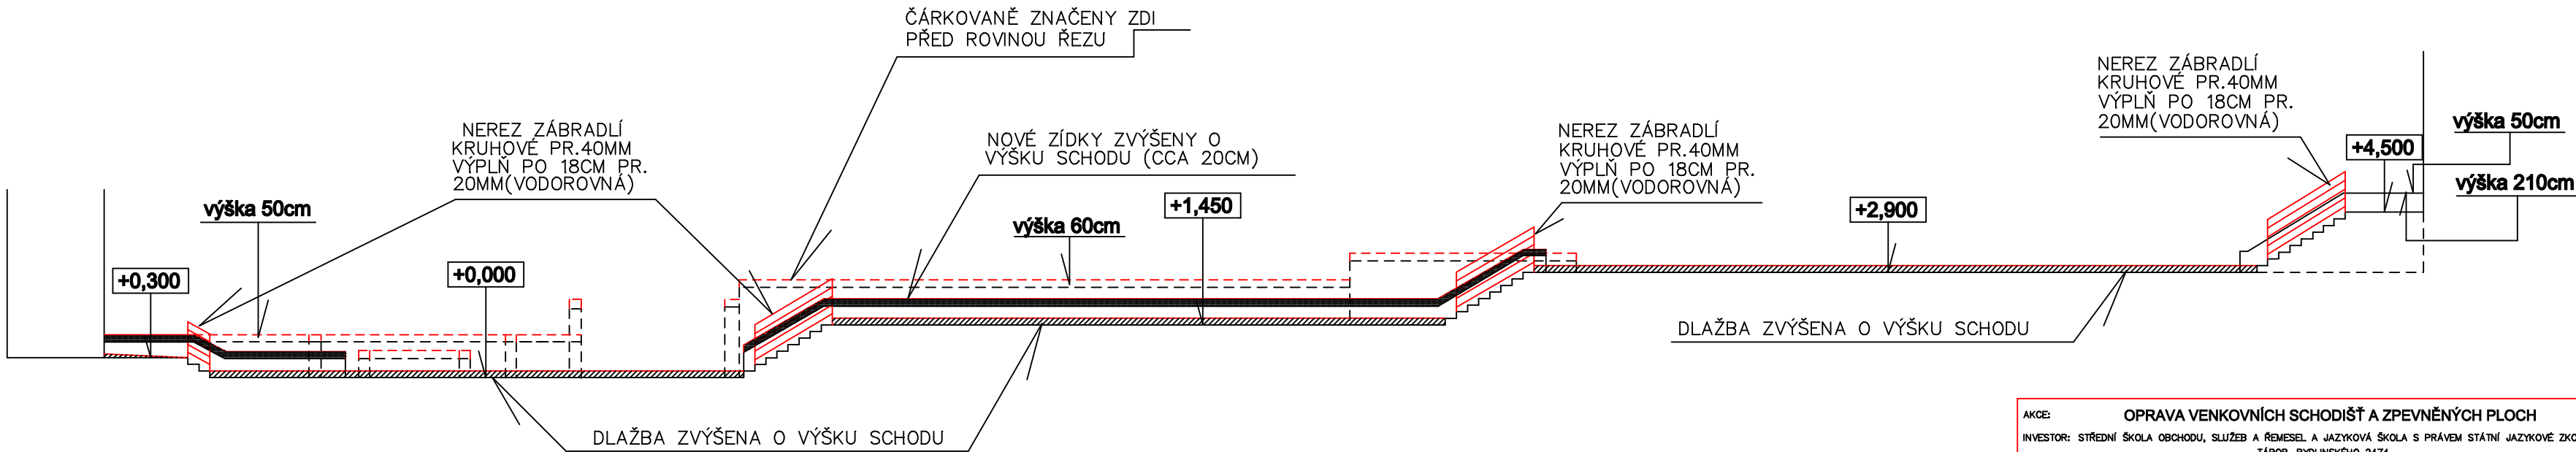

AKCE: OPRAVA VENKOVNÍCH SCHODIŠŤ A ZPEVNĚNÝCH PLOCH					
INVESTOR: STŘEDNÍ ŠKOLA OBCHODU, SLUŽEB A ŘEMESEL A JAZYKOVÁ ŠKOLA S PRÁVEM STÁTNÍ JAZYKOVÉ ZKOUŠKY TÁBOR, BYDLINSKÉHO 2474					
GENERÁLNÍ PROJEKTANT:  ing. arch. ŠIMEČEK Atelier Architektury 380 01 Tábor, Kiskotelská 104 tel.: 381 254 405, fax: 381 252 27 e-mail: atelier@hamr.cz, info: 381 19 107		PROJEKTANT ČÁSTI: ING. LUDĚK HAMR DRAŽICKÝ 33 MALŠICE 381 75			
PROJEKTANT:	ING. ARCH. ŠIMEČEK	VYPRACOVAL:	ING. LUDĚK HAMR	STAVEBNÍ ÚŘAD:	TÁBOR
ZODP. PROJEKT.:	ING. ARCH. ŠIMEČEK	KONTROLOVAL:	ING. ARCH. ŠIMEČEK	KRAJ:	JIHOČESKÝ
KOPIE ČÍSLO:	OBJEKT: OPRAVA VENKOVNÍCH SCHODIŠŤ A ZPEVNĚNÝCH PLOCH F. DOKUMENTACE STAVBY F.1.1. STAVEBNÍ ŘEŠENÍ			FORMÁT:	4x A4
				DATUM:	07/2014
				ČÍSLO ZAKÁZKY:	28/2014
				STUPEŇ:	PROJEKT
MĚŘÍTKO:	OBSAH:			ČÍSLO VÝKRESU:	ZMĚNA:
1: 100	PODÉLNÝ ŘEZ			03	