



# PŪDORYS

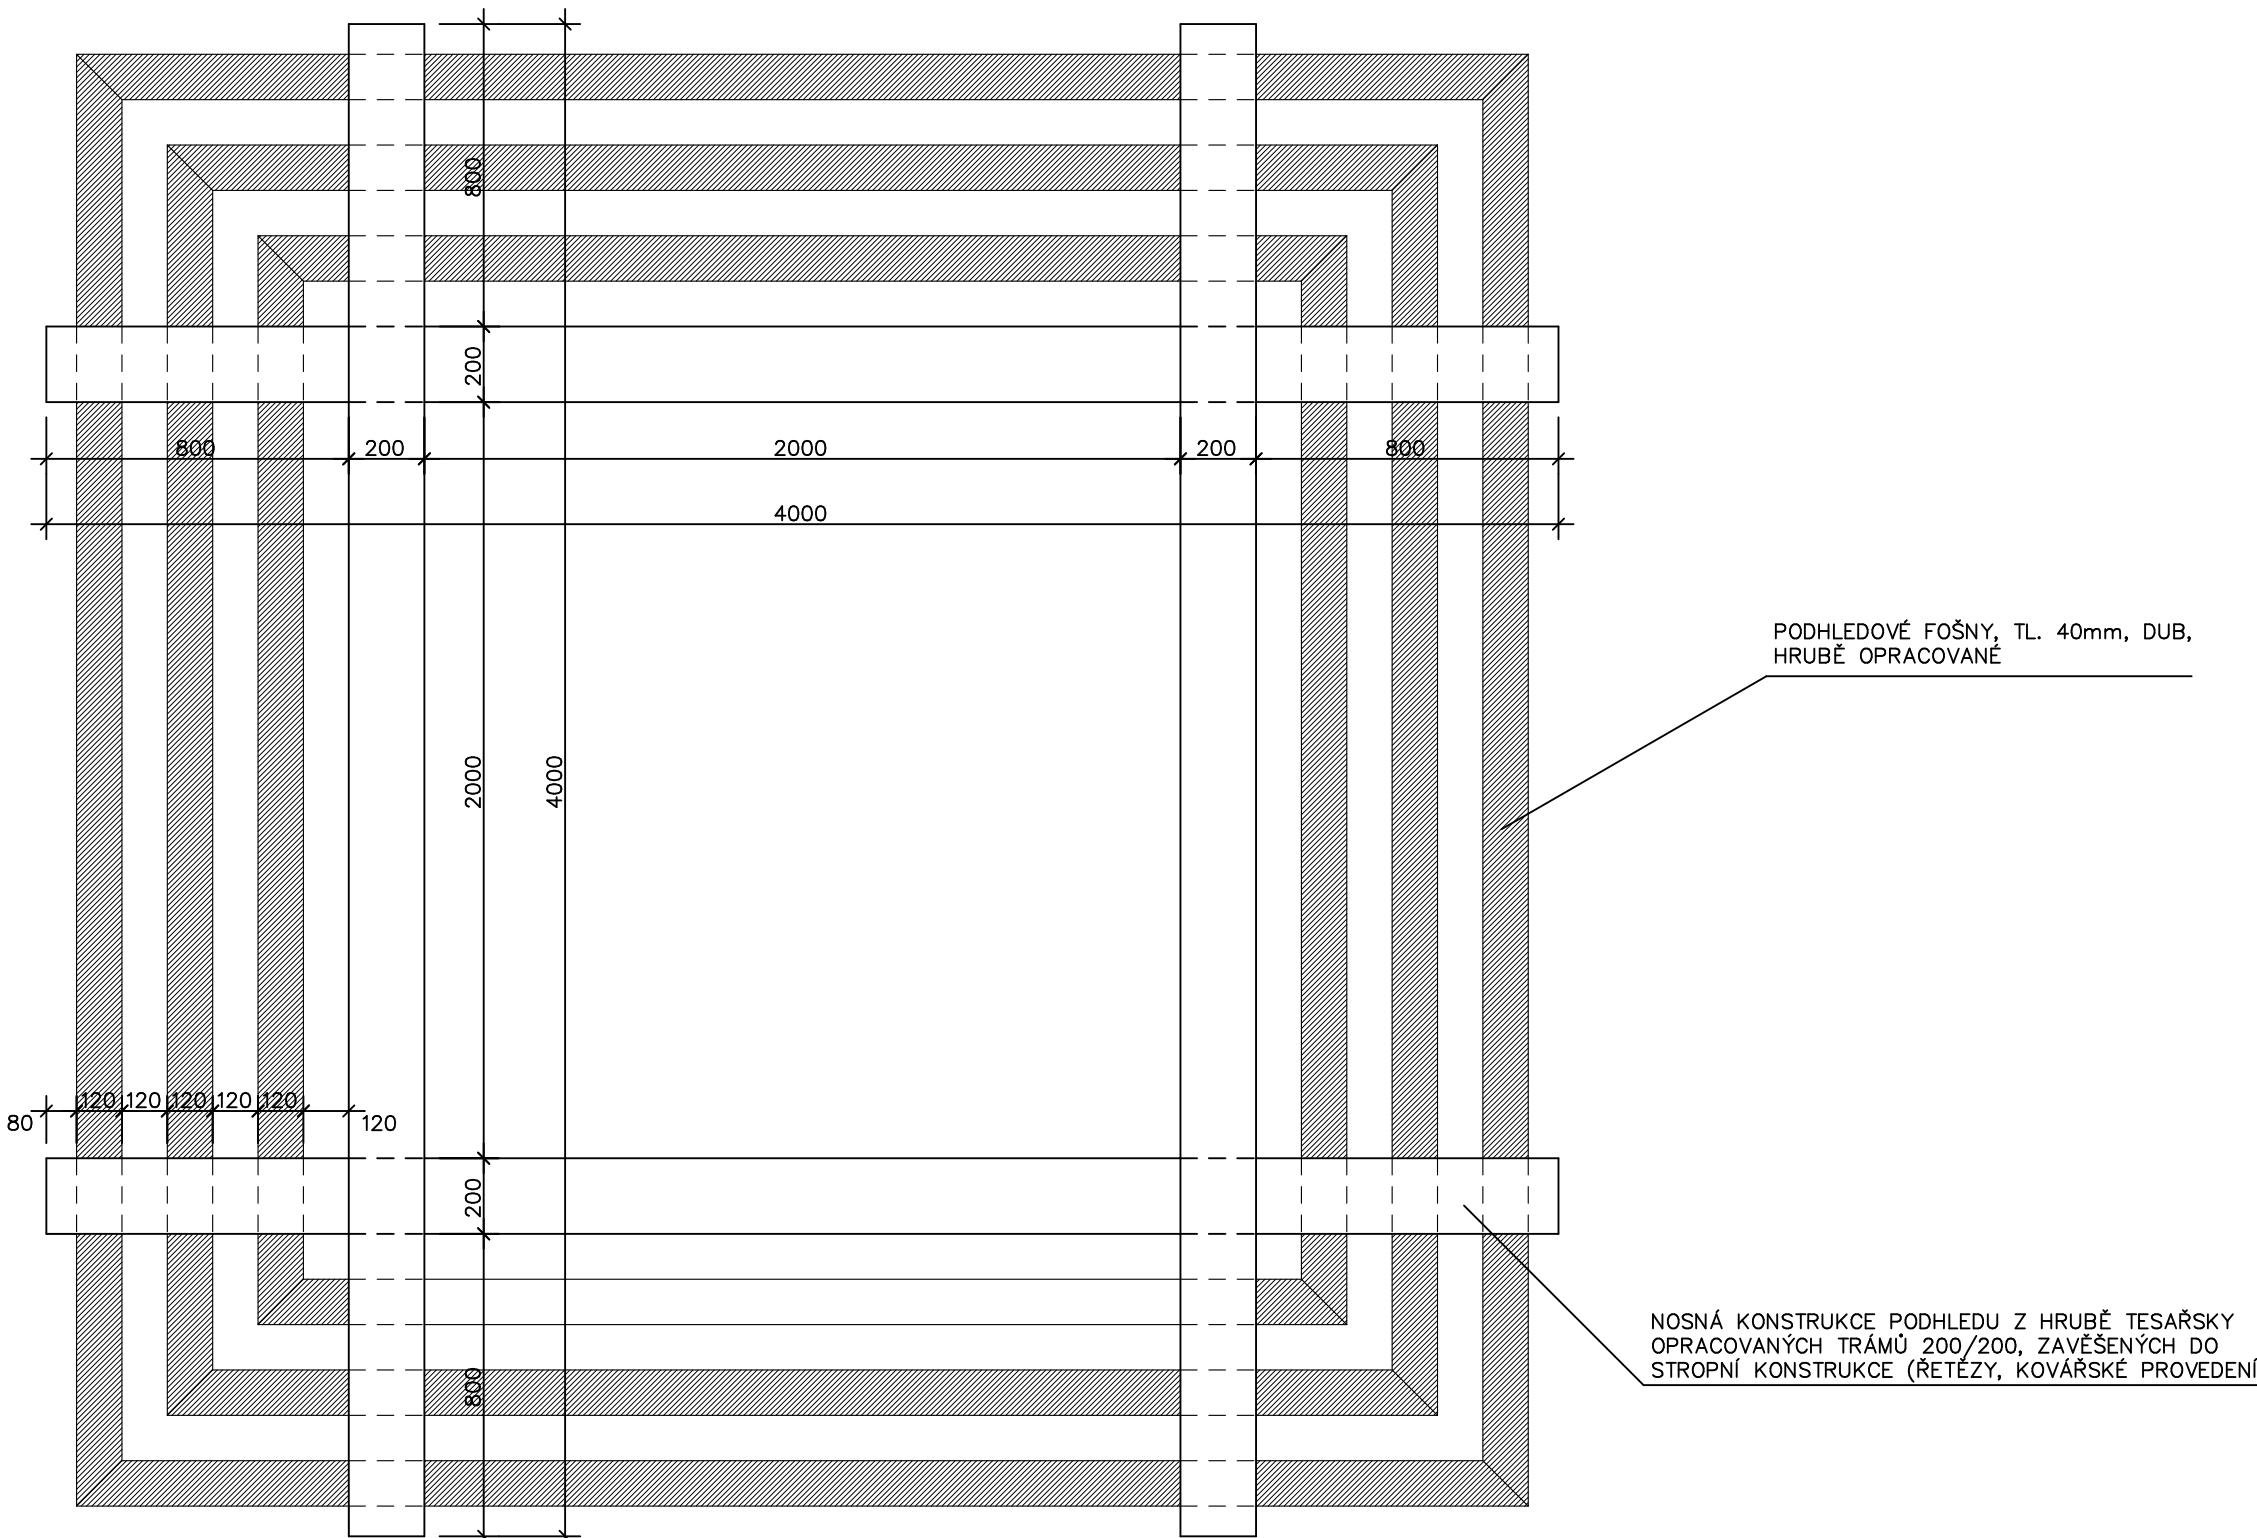

ŘEZ

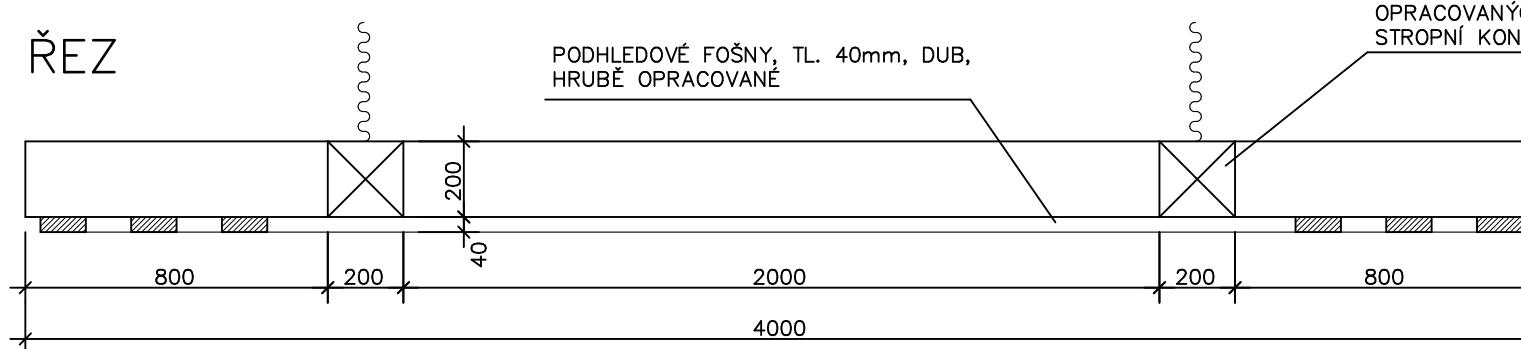

## PŘÍLOHA 7 – TRÁMOVÝ PODHLED

MĚŘÍTKO: 1: 20

FORMAT: 1x A4