


POHLED ČELNÍ

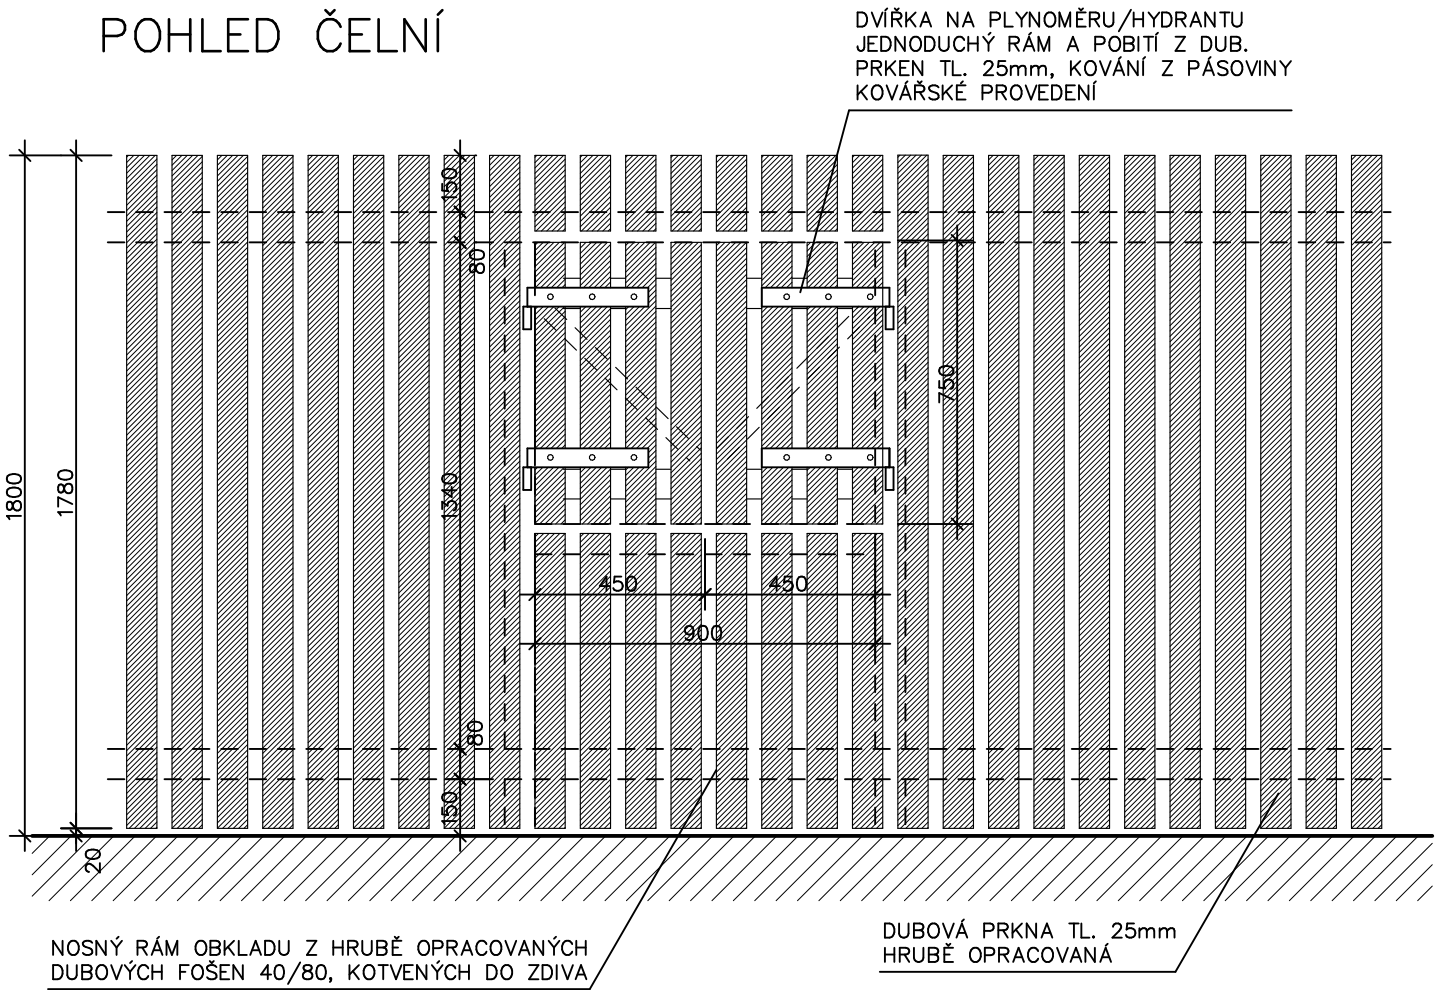

ŘEZ

