


VZOROVÝ ŘEZ - NÍZKÉ OPĚRNÉ ZDI DO 1M VÝŠKY

M 1:25

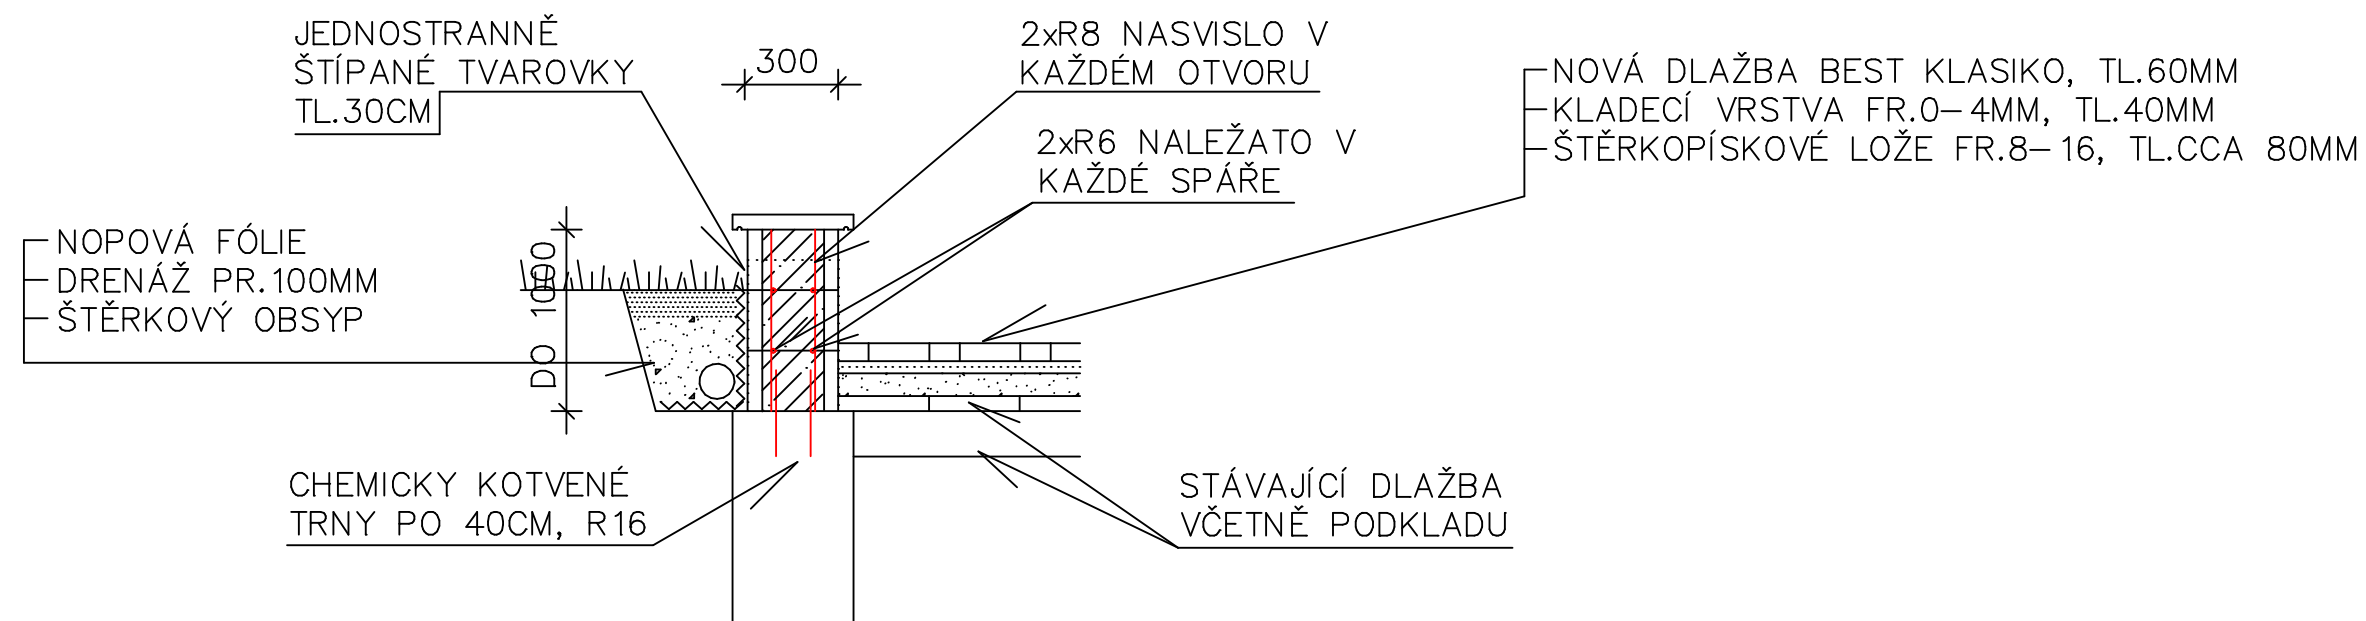

AKCE: OPRAVA VENKOVNÍCH SCHODIŠŤ A ZPEVNĚNÝCH PLOCH					
INVESTOR: STŘEDNÍ ŠKOLA OBCHODU, SLUŽEB A ŘEMESEL A JAZYKOVÁ ŠKOLA S PRÁVEM STÁTNÍ JAZYKOVÉ ZKOUŠKY TÁBOR, BYDLINSKÉHO 2474					
GENERÁLNÍ PROJEKTANT:  ing. arch. ŠIMEČEK Atelier Architektury 390 01 Tábor, Klokotská 104 tel.: 381 254 405, fax: 381 252 27 E-mail: simecek@asmta.cz, IČO: 103 19 107		PROJEKTANT ČÁSTI: ING. LUDĚK HAMR DRAŽIČKY 33 MALŠICE 391 75			
PROJEKTANT:	ING. ARCH. ŠIMEČEK	VYPRACOVAL:	ING. LUDĚK HAMR	STAVEBNÍ ÚŘAD:	TÁBOR
ZODP. PROJEKT.:	ING. ARCH. ŠIMEČEK	KONTROLOVAL:	ING. ARCH. ŠIMEČEK	KRAJ:	JIHOČESKÝ
KOPIE ČÍSLO:	OBJEKT: OPRAVA VENKOVNÍCH SCHODIŠŤ A ZPEVNĚNÝCH PLOCH F. DOKUMENTACE STAVBY F.1.1. STAVEBNÍ ŘEŠENÍ			FORMÁT:	2x A4
				DATUM:	07/2014
				ČÍSLO ZAKÁZKY:	28/2014
				STUPEŇ:	PROJEKT
MĚŘÍTKO: 1:25	OBSAH: VZOROVÝ ŘEZ NÍZKOU OPĚRNOU ZDÍ DO 1M VÝŠKY			ČÍSLO VÝKRESU: 05	ZMĚNA: